	Luminaire A	Luminaire B
Supplier	Urbis Schreder	Urbis Schreder
Type	AXIA 3 EVO 1 5266 16 OSLON SQUARE GIANT@700mA WW 73...	AXIA 3 EVO 1 5267 16 OSLON SQUARE GIANT@700mA WW 73...
Lamp(s)	16 OSLON SQUARE GIANT@700mA WW 730 230V 02-53-573 [...	16 OSLON SQUARE GIANT@700mA WW 730 230V 02-53-573 [...
Lamp Flux (klm)	4.35	4.25
Maintenance Factor	0.83	0.83
No. in Project	16	2

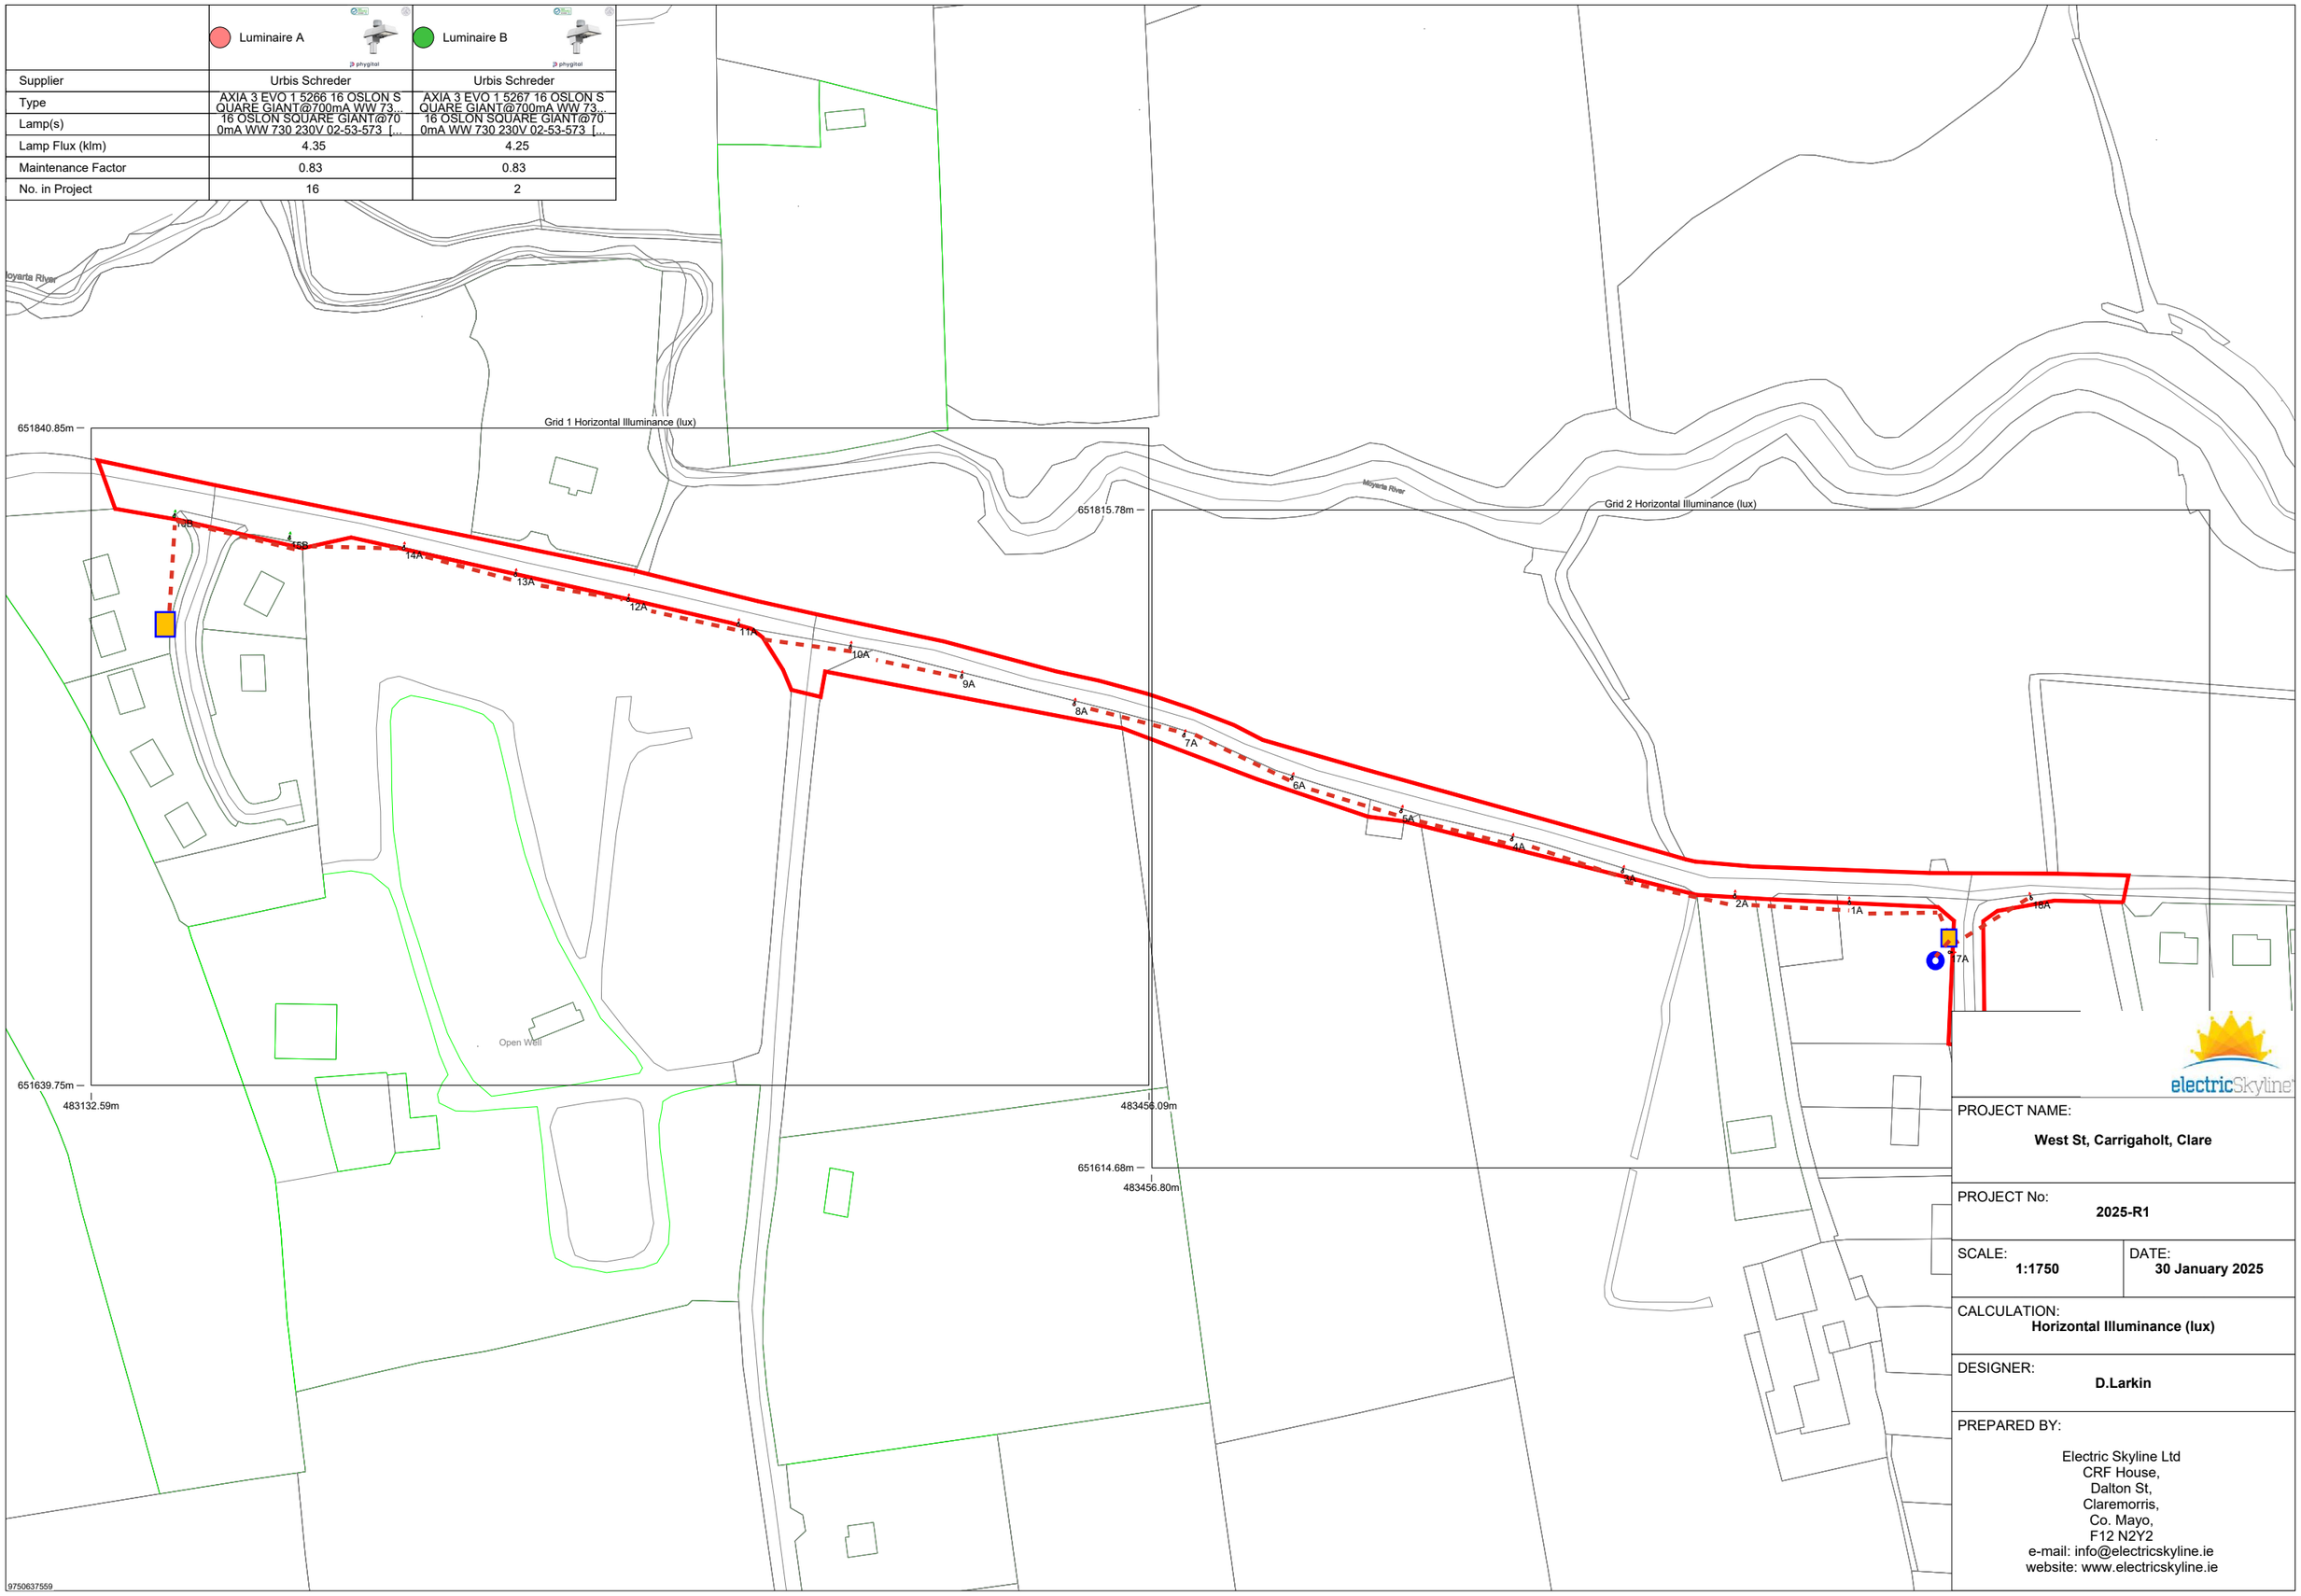

PROJECT NAME:
West St, Carrigaholt, Clare

PROJECT No:
2025-R1

SCALE:
1:1750

DATE:
30 January 2025

CALCULATION:
Horizontal Illuminance (lux)

DESIGNER:
D.Larkin

PREPARED BY:

Electric Skyline Ltd
CRF House,
Dalton St,
Claremorris,
Co. Mayo,
F12 N2Y2
e-mail: info@electricskyline.ie
website: www.electricskyline.ie